

172

**NODIADAU**





MAE'R LLUNIAD HWN WEDI EI WNEUD AR GYFRIFIADUR, NI DDYLID GWYRIO GYDA LLAW. (AutoCAD Revit Pensaerniaeth 2012)

**CYFADDASIAD LLAWR ISAF**

Gweler Lluniadau PA/01 i PA/05 - Ysgubor 'A'  
Gweler Lluniadau PA/05 i PA/09 - Ysgubor 'B'

**CYFADDASIAD LLAWR CYNTAF**

Gweler Lluniadau PA/01 i PA/05 - Ysgubor 'A'  
Gweler Lluniadau PA/05 i PA/09 - Ysgubor 'B'

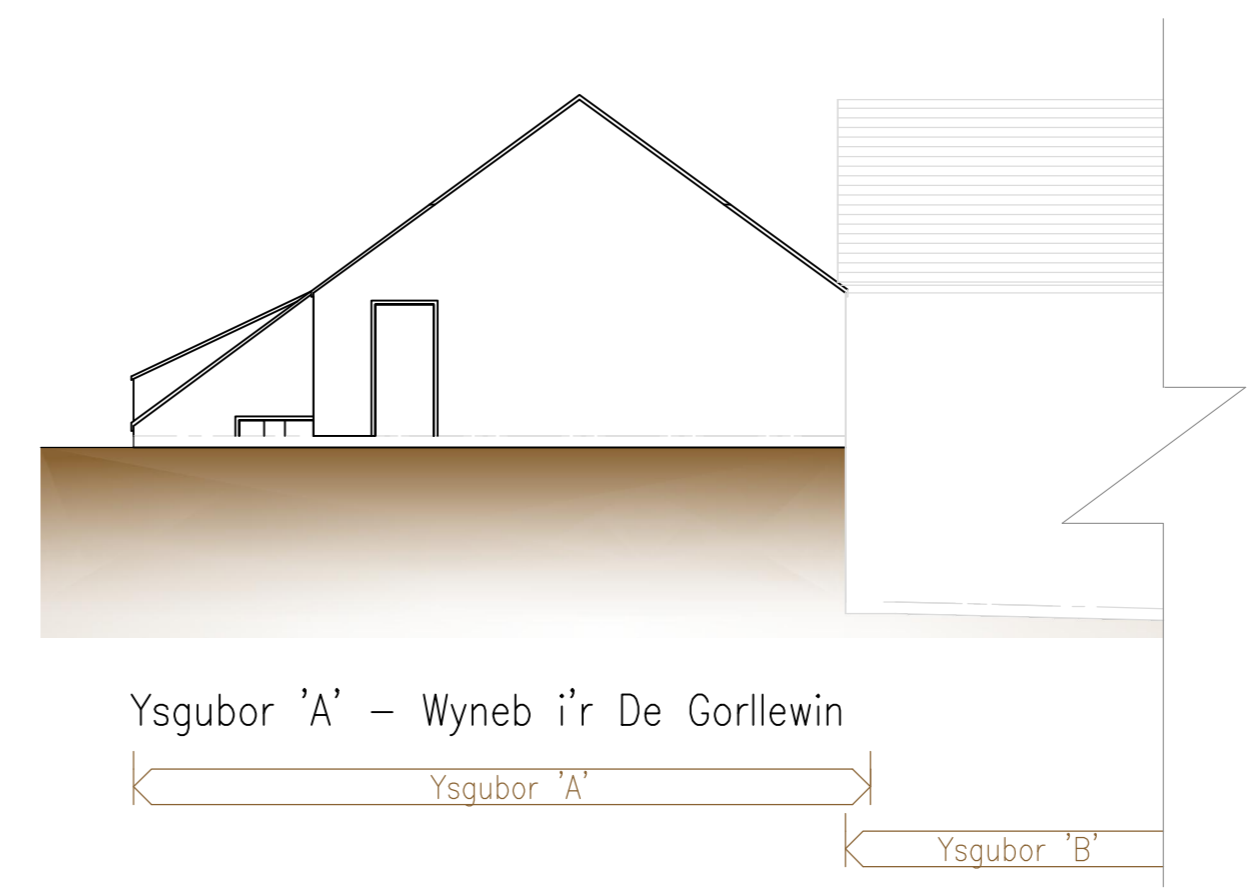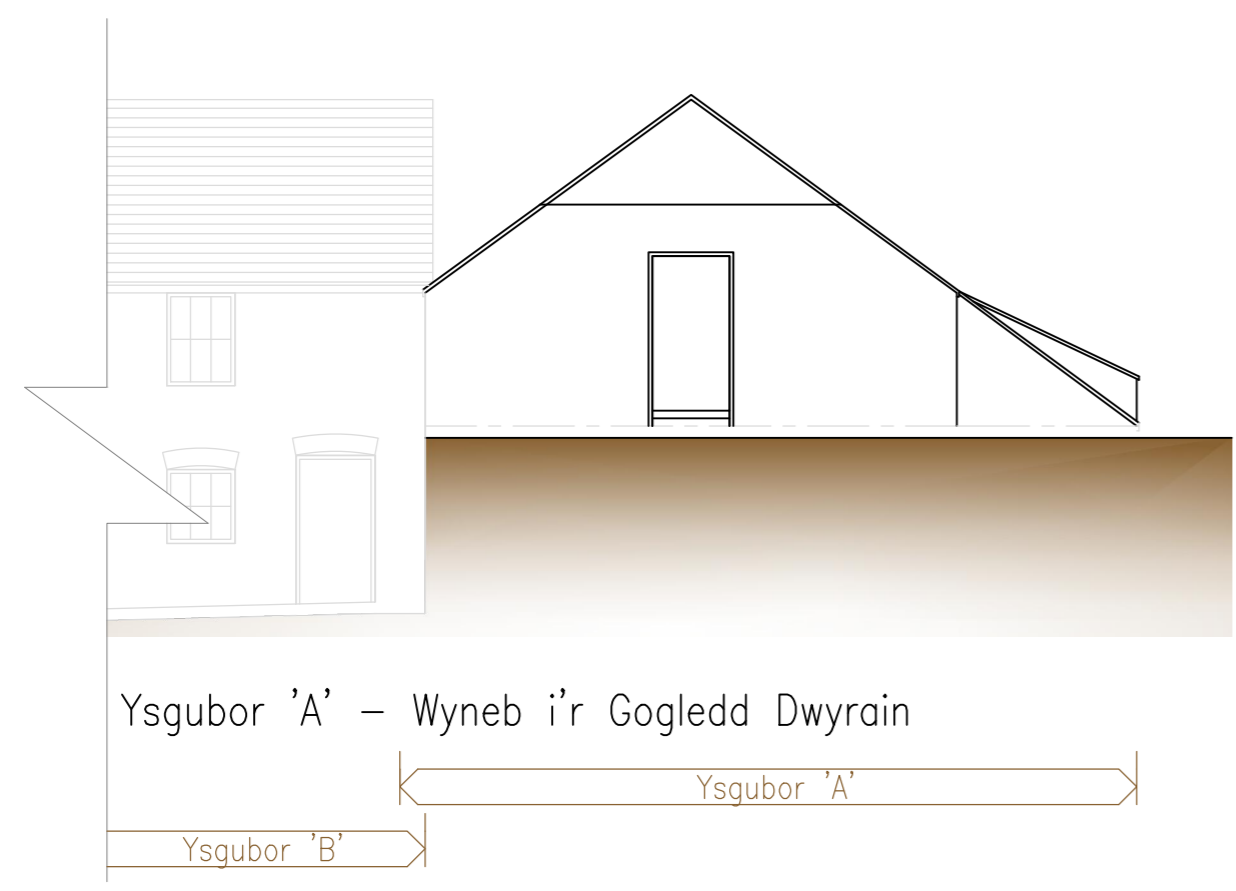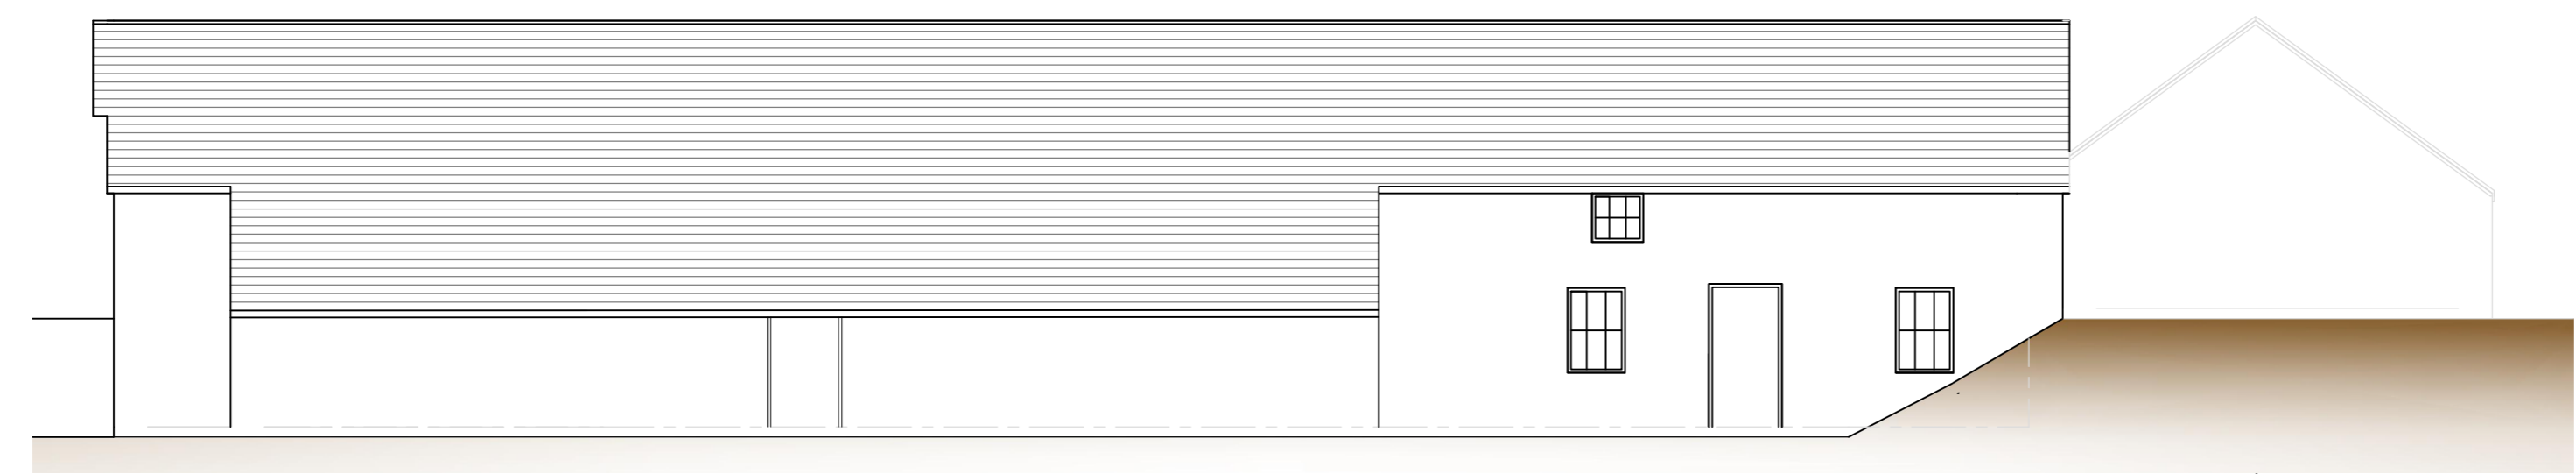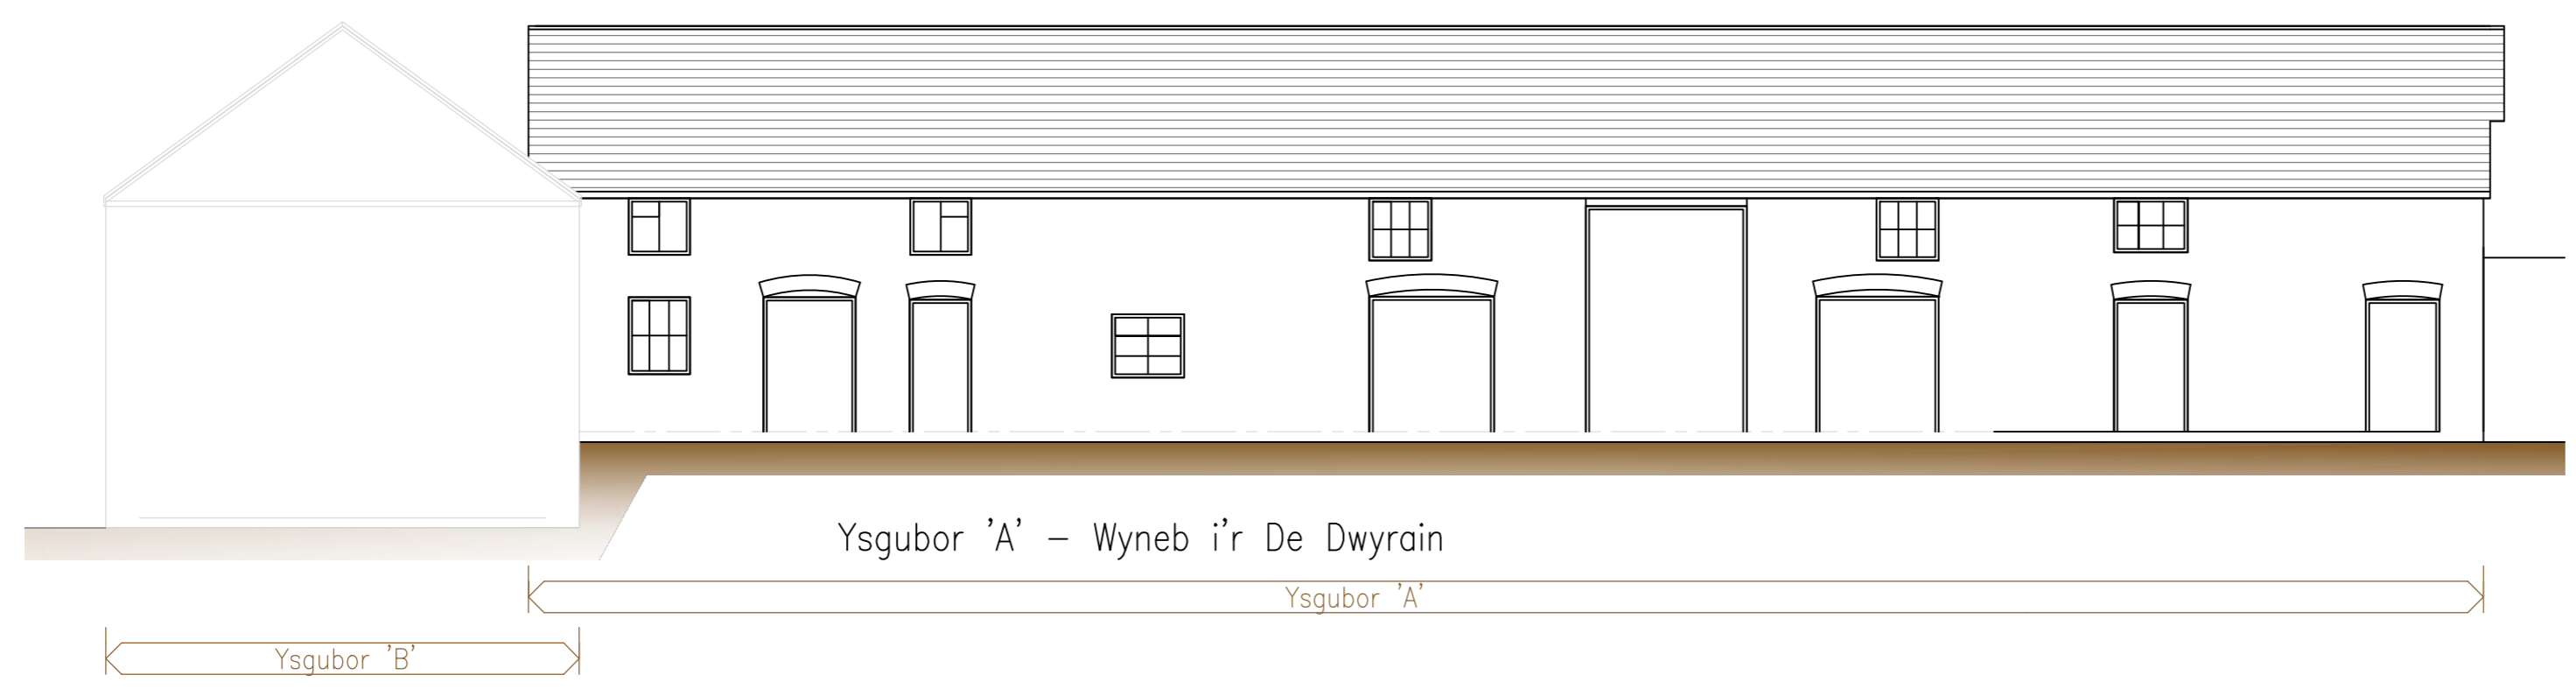

**DIOGELU DRAENIAU**

Mae holl draeniau o fewn 1.0m o'r adeilad i'w gael ei orchuddio mewn Concrit  
Bydd draeniau trwy waliau i gael eu diogelu ddwy ochr gyda tafenni (non-degradable) hefyd gyda chefnogaeth capan uchod prestressed i'r waliau

**GWASTRAFF DWR A CYSYLLTIADAU**

- Mae'r holl gysylltiadau gwastraff i feintiau a ddangosir isod
- a) Toiled 100mm diamedr hyd at 6.0m
  - b) Basnau 32mm diamedr hyd at up 1.7m / 40 diamedr hyd at 3.0m
  - c) Bidets 32mm diamedr hyd at 1.7m / 40 diamedr hyd at 3.0m
  - d) Sinciau 40m diamedr hyd at 3.0m / 50 diamedr hyd at 40m
  - e) Cawod 40mm diamedr hyd at 3.0m / 50 diamedr hyd at 40m

NB: Mae pob trapiau i fod o leiaf 75mm o ddylfnder selo

**GORFFENIADAU ALLANOL**

Ar gyfer manylder o orffeniadau allanol, gweler y lluniadau drychiadau



**RHEOLIADAU ADEILADU**

Ar gyfer cyflwyno lluniadau am rheolaeth adeiladu, rhaid cyfeirio at gyfres lluniadau BR/01 ayyb am wybodaeth fanwl (Dim yn berthnasol am lluniadau hawl cynllunio)

DS. Ni ddylai'r lluniadau gael ei raddfa. Oes gennych unrhyw amheuaeth Gofynnwch!  
Peidiwch a graddfa y lluniad hwn, gweithiwch i fesuriadau a dangoswyd yn unig.

Mae'r holl ddimensiynau mewn milimedrau, oni nodir yn wahanol. Unrhyw wallau neu allyriadau cysylltwch gyda IAGO Cymru am arwainiad.

Yn ystod atgynhychu mae lluniadau yn ehangu neu yn crebachu.

	Cwsmer/Client:	Mrs Lisa Fearn	Rhif/Job No:	0116/02	Lluniad/Drawing Title:	YSGUBOR 'A' - EDRYCHIADAU WYNEB PRESENNOL	Graddfa/Scale:	1 : 100					
	Prosiect/Project:	Canolfan Sgiliau Bywyd a Ysgol Goginio, Fferm Allt y Gog, Felinwen, Caerfyrddin, Sir Gar SA32 7AY	Rhif Ffeil/File Name:	iago: 0116/02	Lluniad/Drawing No:	PA/02	Cywyriad/Rev:		Lluniwr/Drawn:	G IAGO	Cyw/Rev:		
												Dyddiad/Date:	

**IAGO Cymru (Cyf)**  
Tiroed y Bryn, Llanarthno, Caerfyrddin, SA32 8JE  
Gwasanaethau Cynllunio Pensaernïol, Rheolwr Prosiectau, ac Arlygydd Cynllunio  
Architectural Design Services, Project Management & Planning Supervisors  
Ffôn / Tel: 01558 668143 E-bost / Email: gettin.james@btconnect.com

**CELEBRATING 14 YEARS IN BUSINESS 2016**