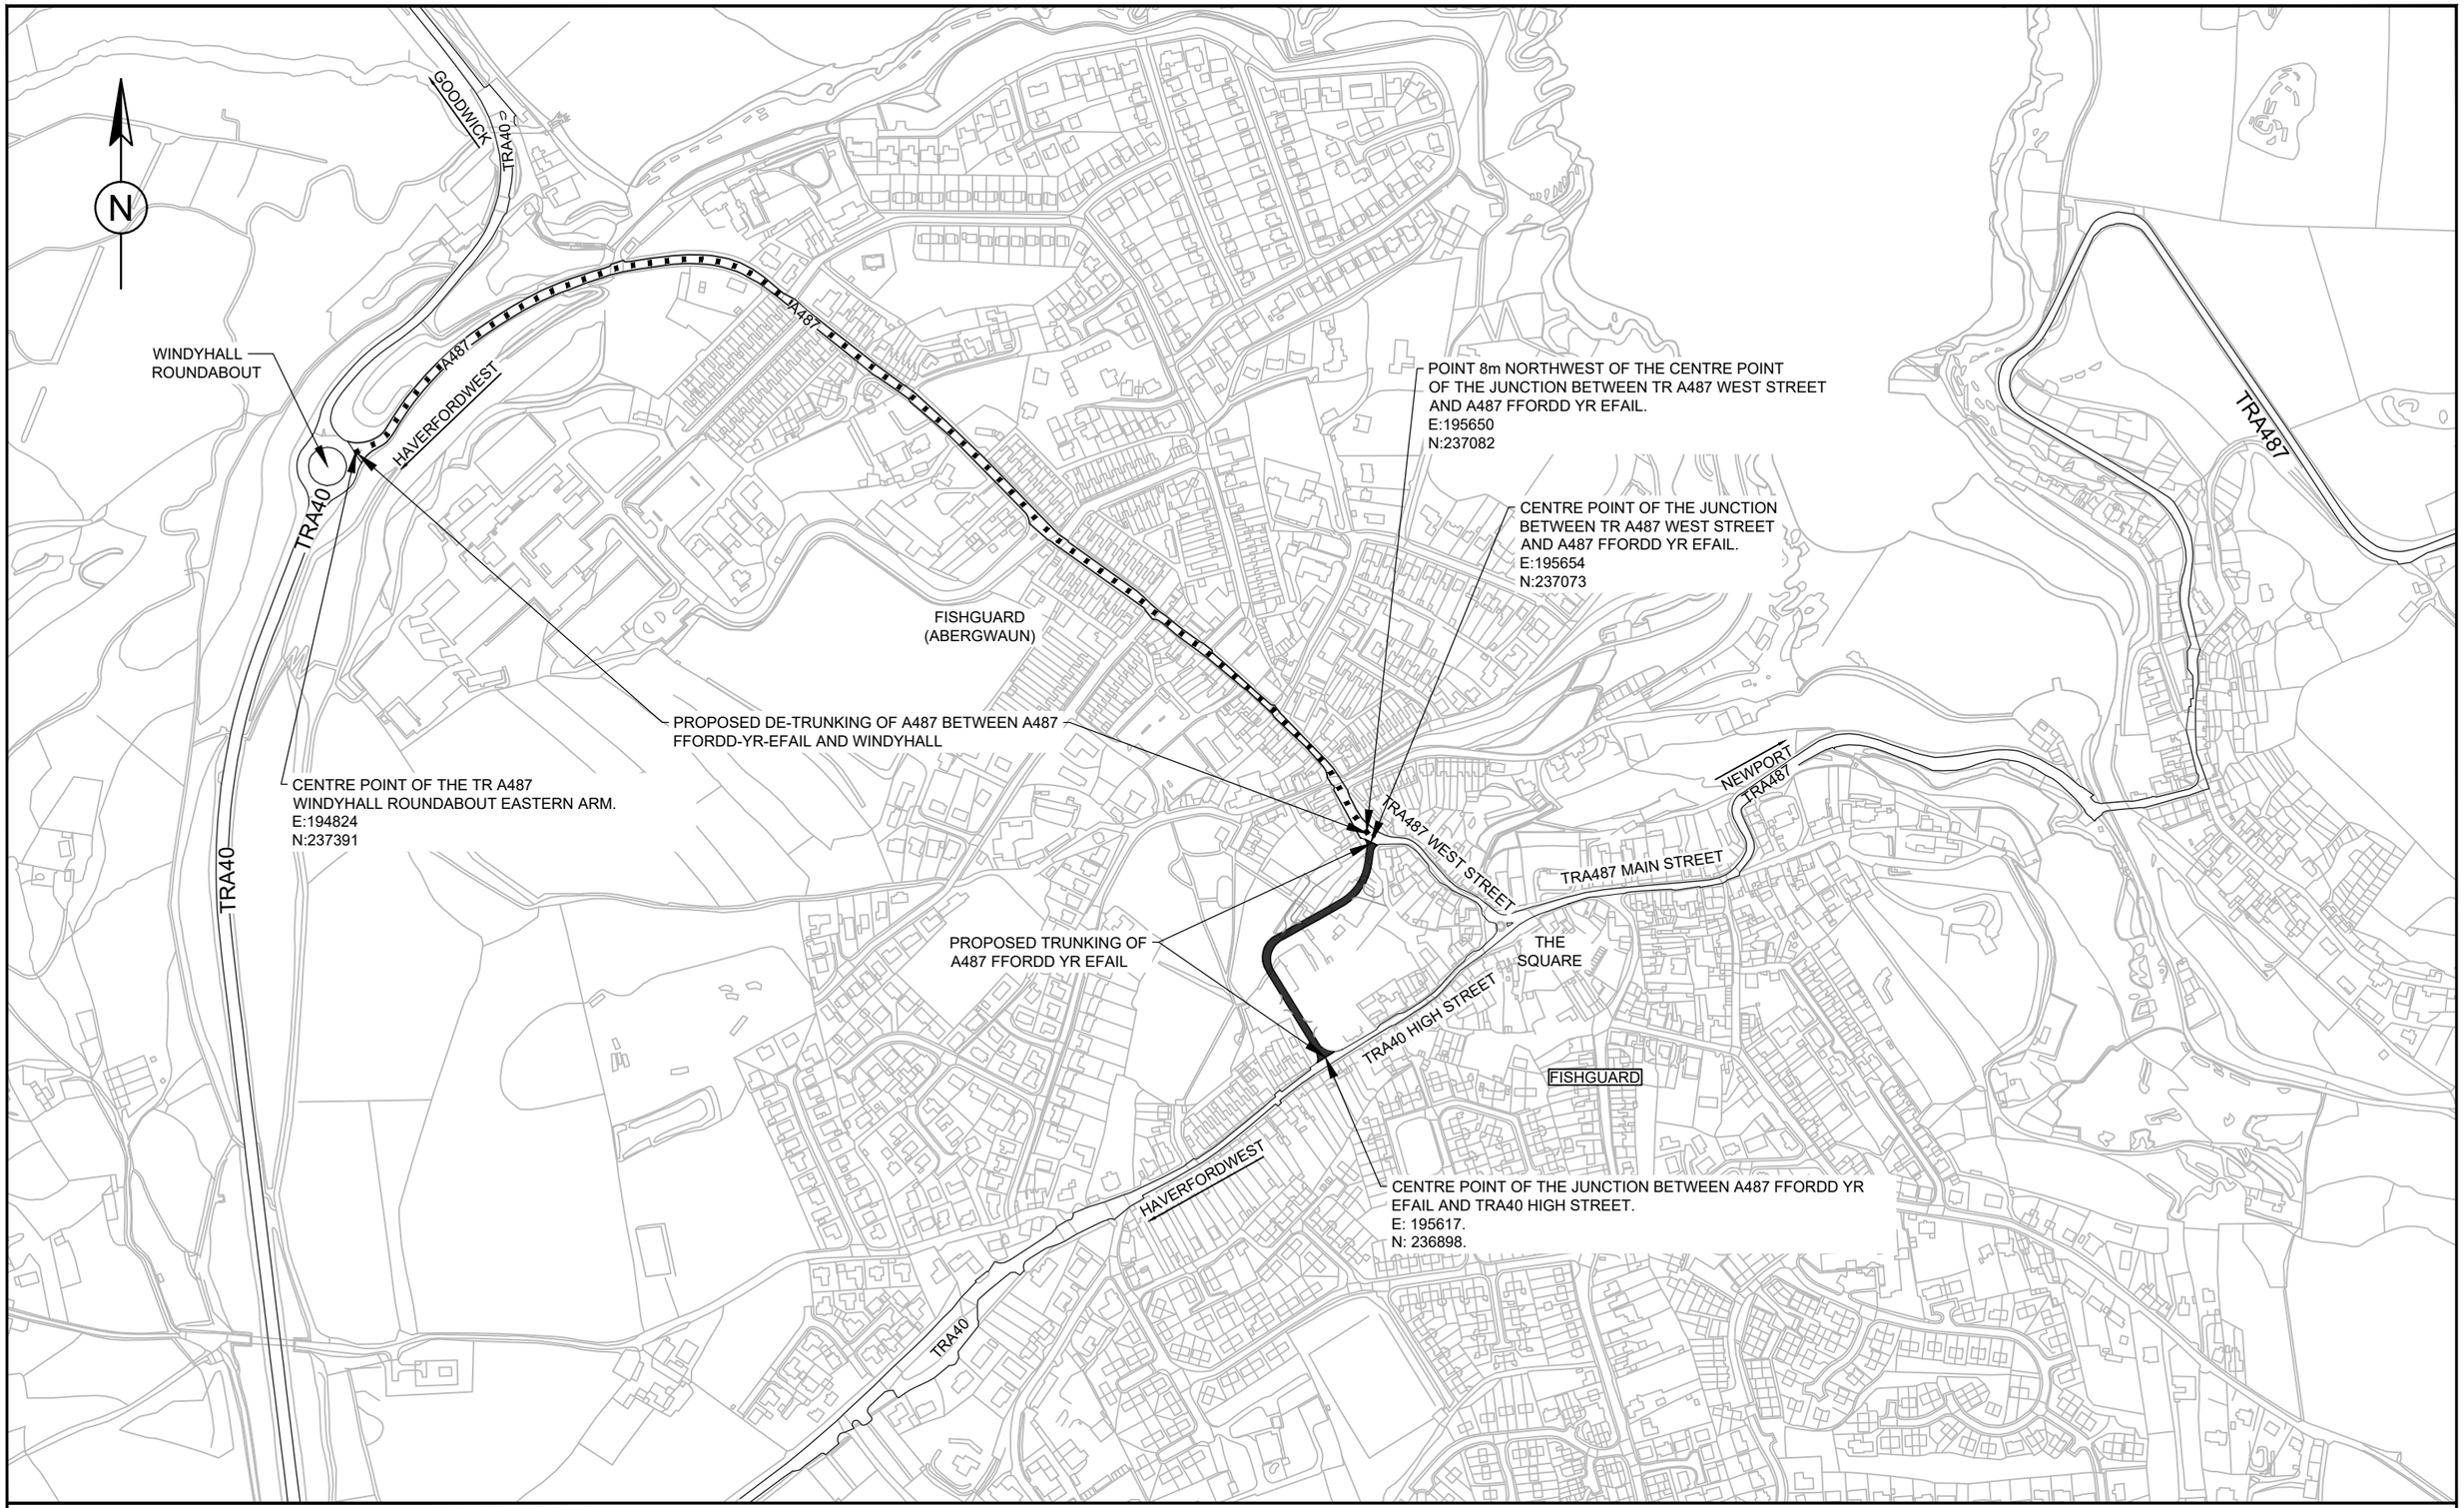

©Hawlfraint a hawliau cronfa ddata'r Goron 2020. Rhif Trwydded yr Arolwg Ordnans 100021874.

©Crown Copyright and database right 2020. Ordnance Survey 100021874. Welsh Government.

Scale 1:5000

100m 0m 100m 200m 300m

GRADDFA/SCALE 1:5000

CYNLLUN O'R SAFLE 1 (FEL Y'I DIWYGIWYD)
SITE PLAN 1 (AS AMENDED)