




Mae Gweinidogion Cymru yn ardystio drwy hyn mai hwn yw'r plan y cyfeirir ato yng Ngorchymyn Cau Priffyrdd (St Mellons Road, Llys-faen, Caerdydd) 2024
Rhif y Ffeil: qA2055701

The Welsh Ministers Hereby Certify That This Is The Plan Referred To In The Stopping Up Of Highways (St Mellons Road, Lisvane, Cardiff) Order 2024
File No: qA2055701

Dyddiedig/Dated: 9 Rhagfyr / 9 December 2024

Nicci Hunter
Arweinydd y Tim Busnes / Business Team Leader
Llywodraeth Cymru / Welsh Government

Key	
	Priffordd i'w chau / Highway to be stopped up
	Priffordd i'w gwellau / Highway to be improved
	Ffin y safle / Site boundary

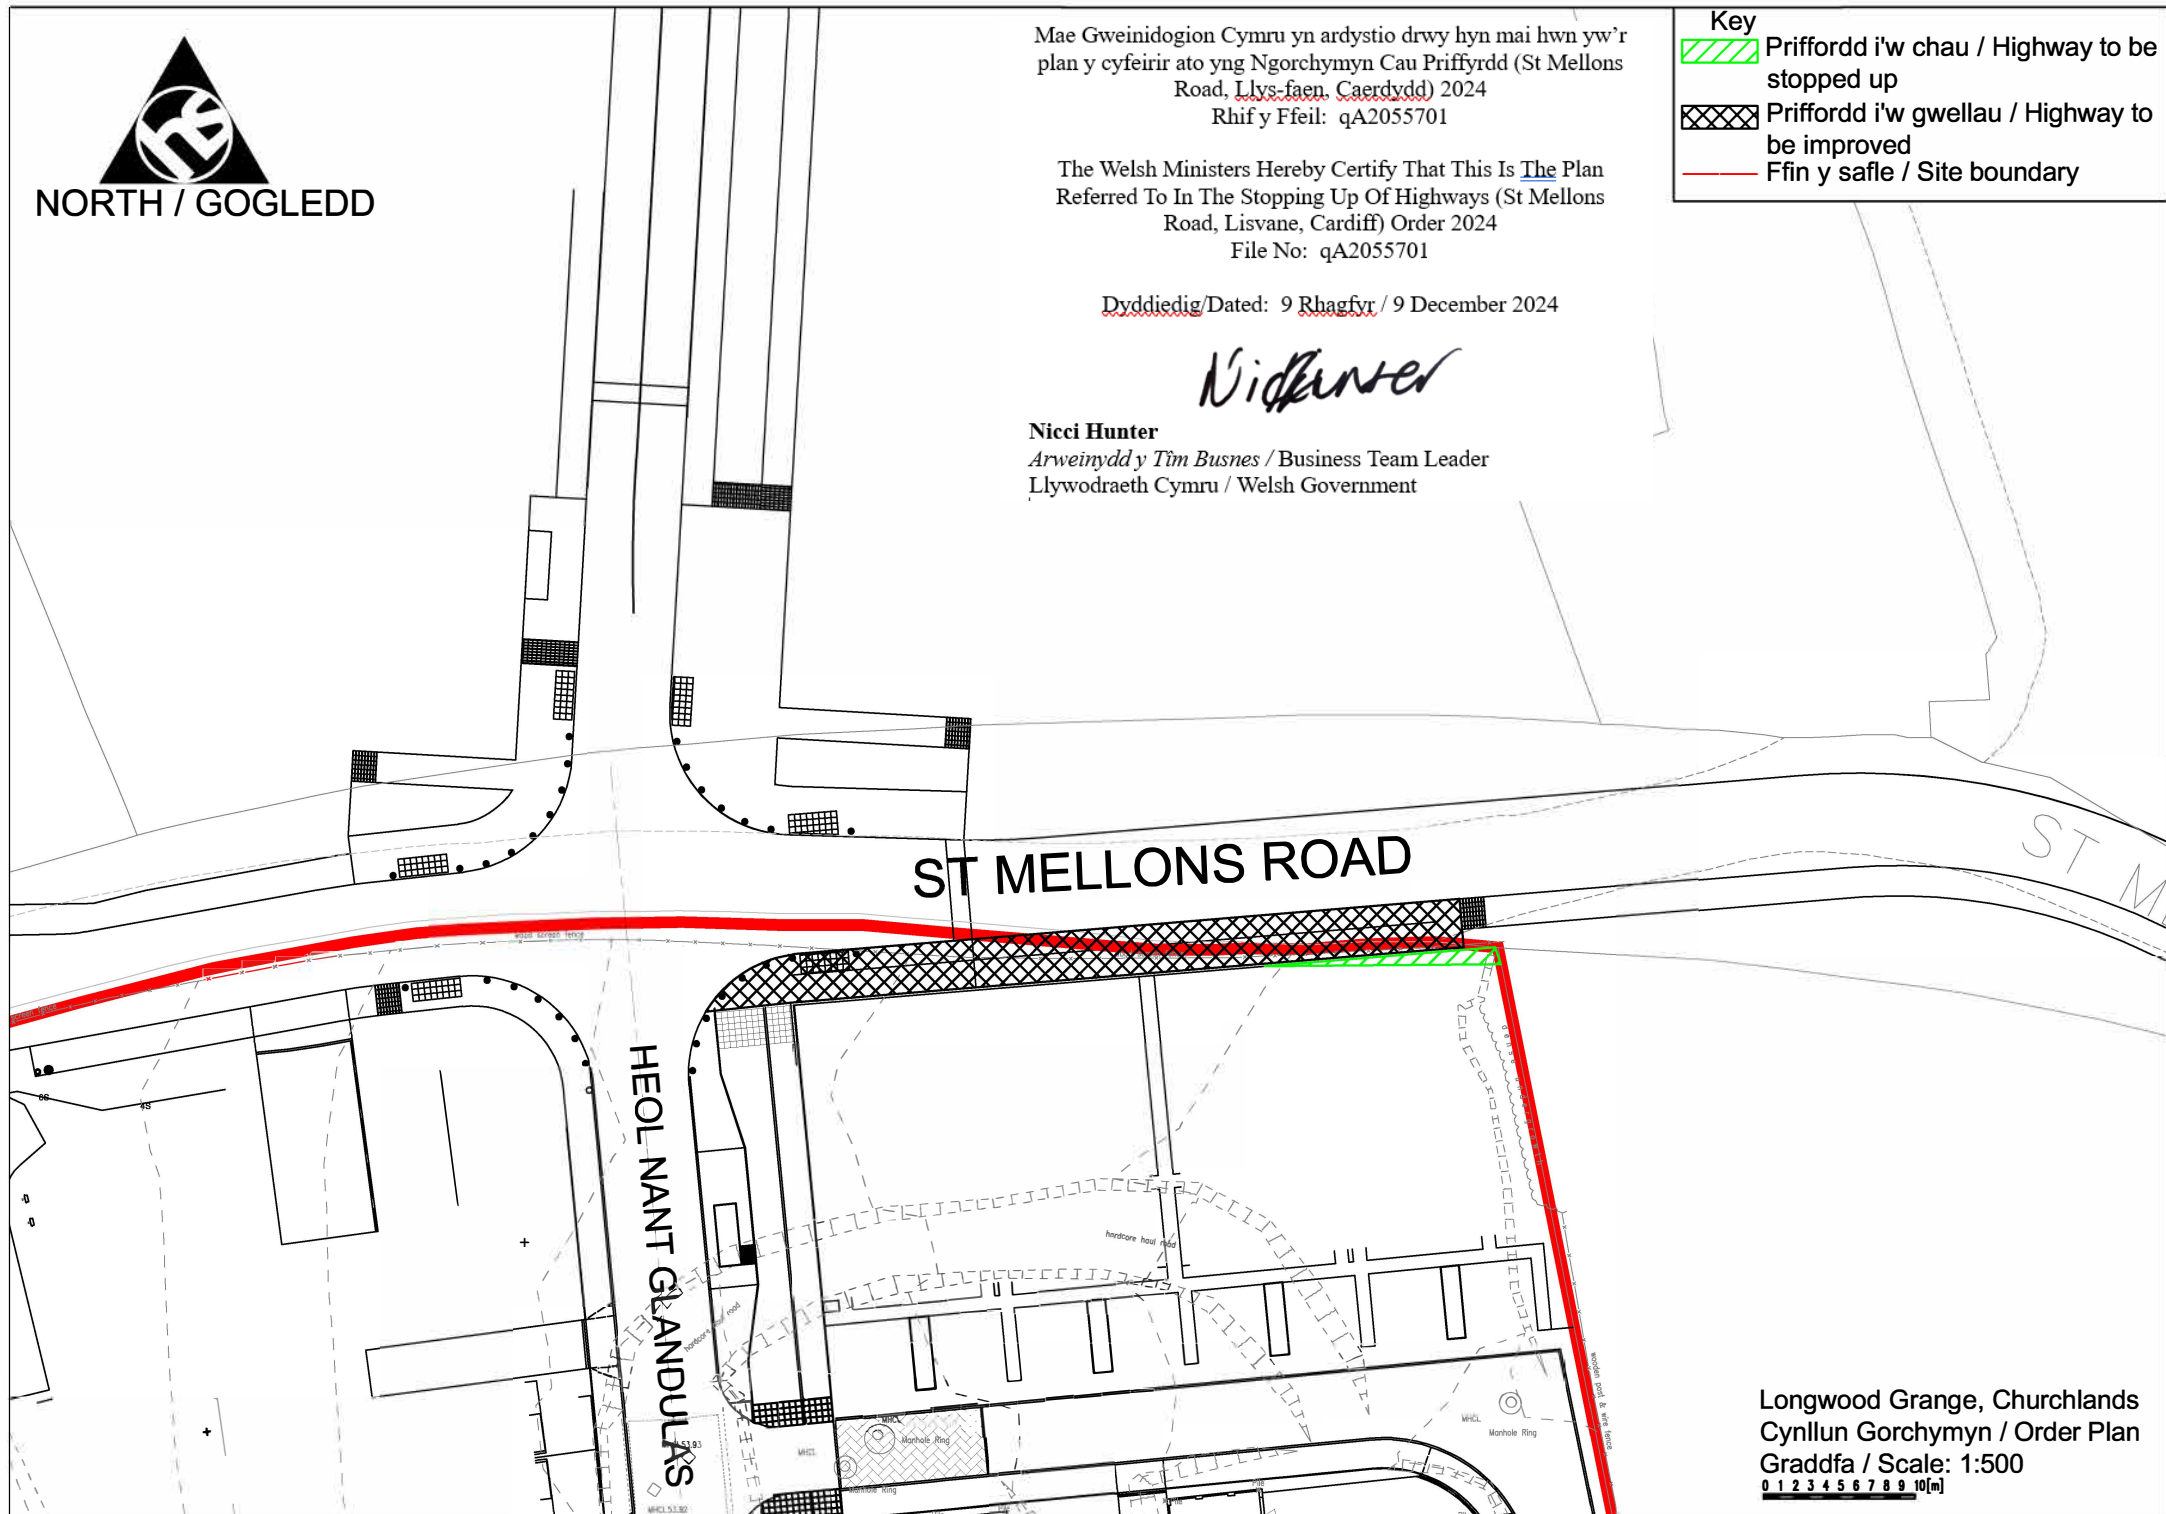

Longwood Grange, Churchlands
Cynllun Gorchymyn / Order Plan
Graddfa / Scale: 1:500
0 1 2 3 4 5 6 7 8 9 10[m]