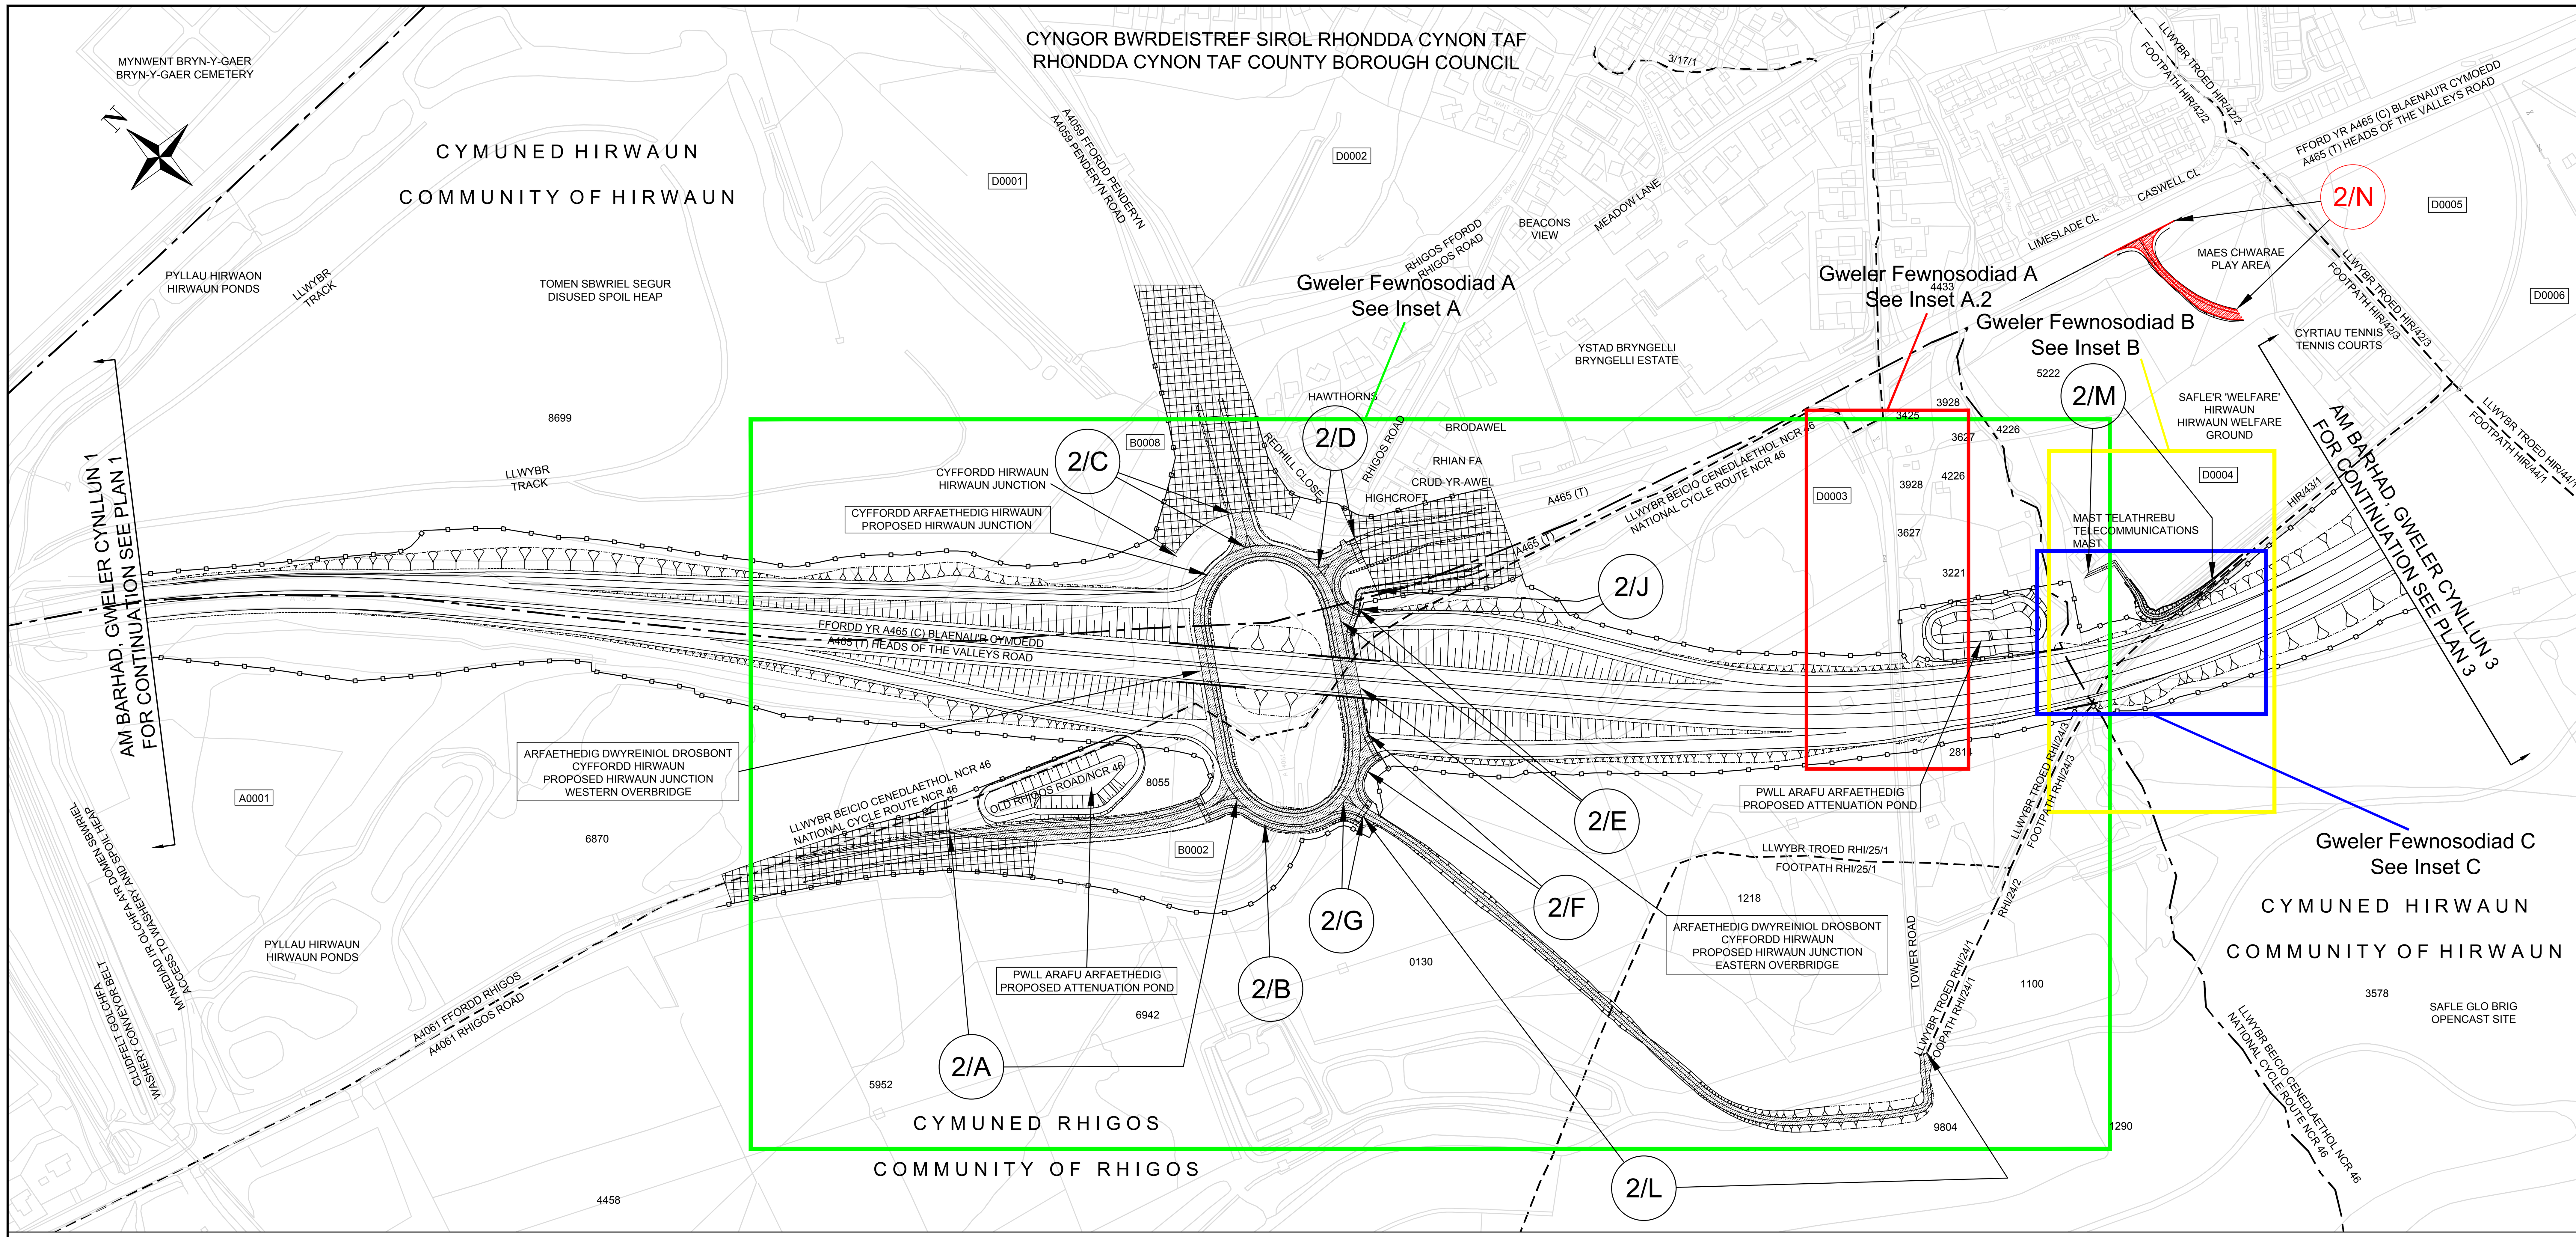

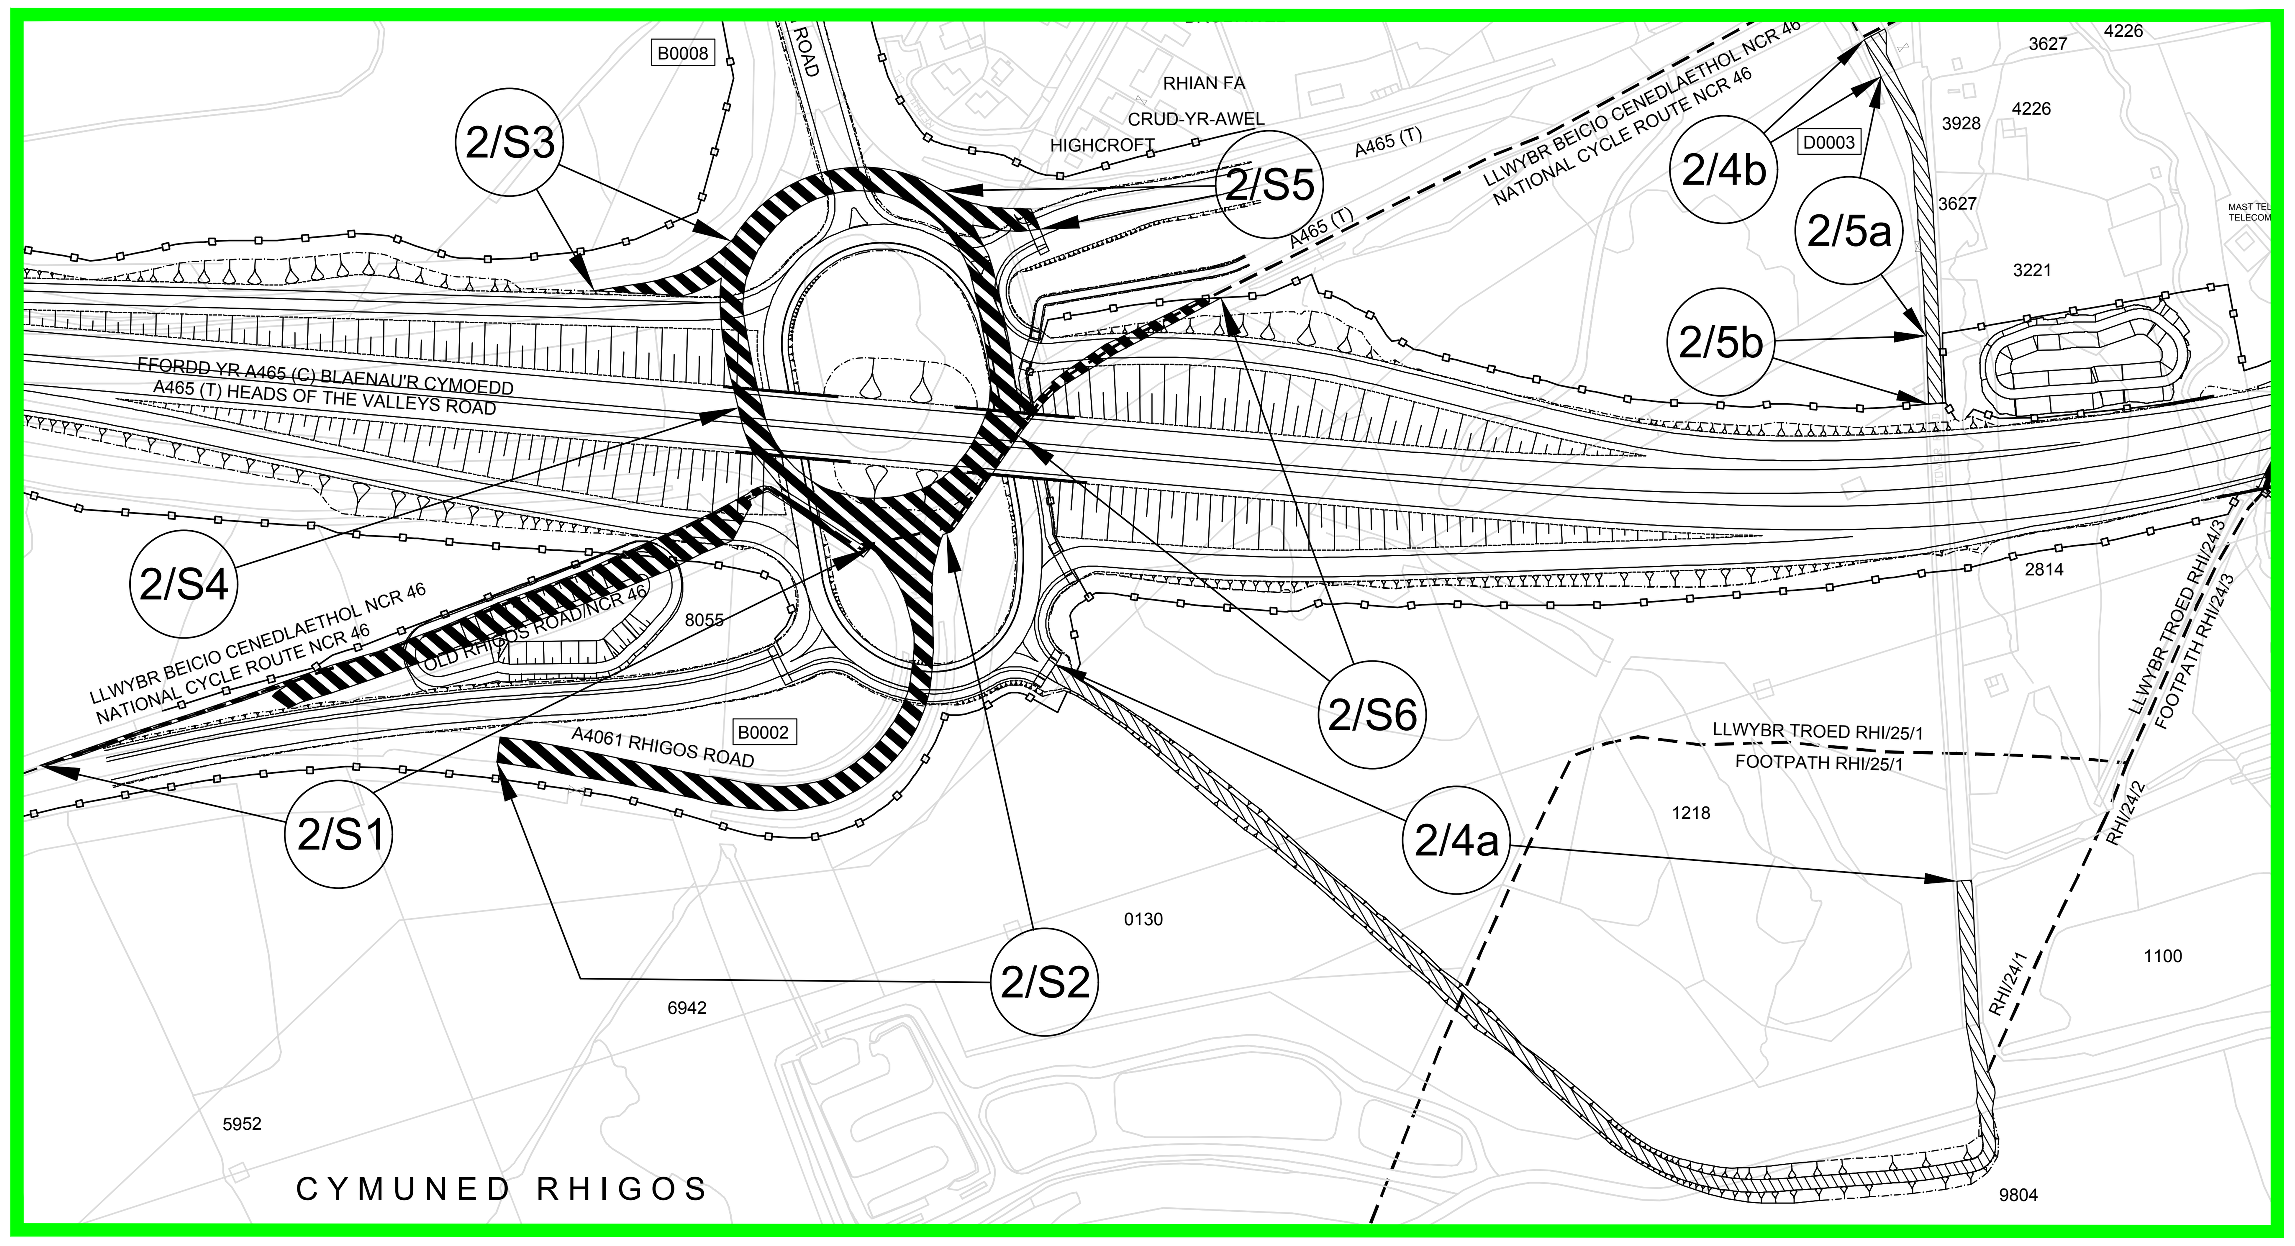

Mewnosodiad A Graddfa 1:2500
Inset A Scale 1:2500

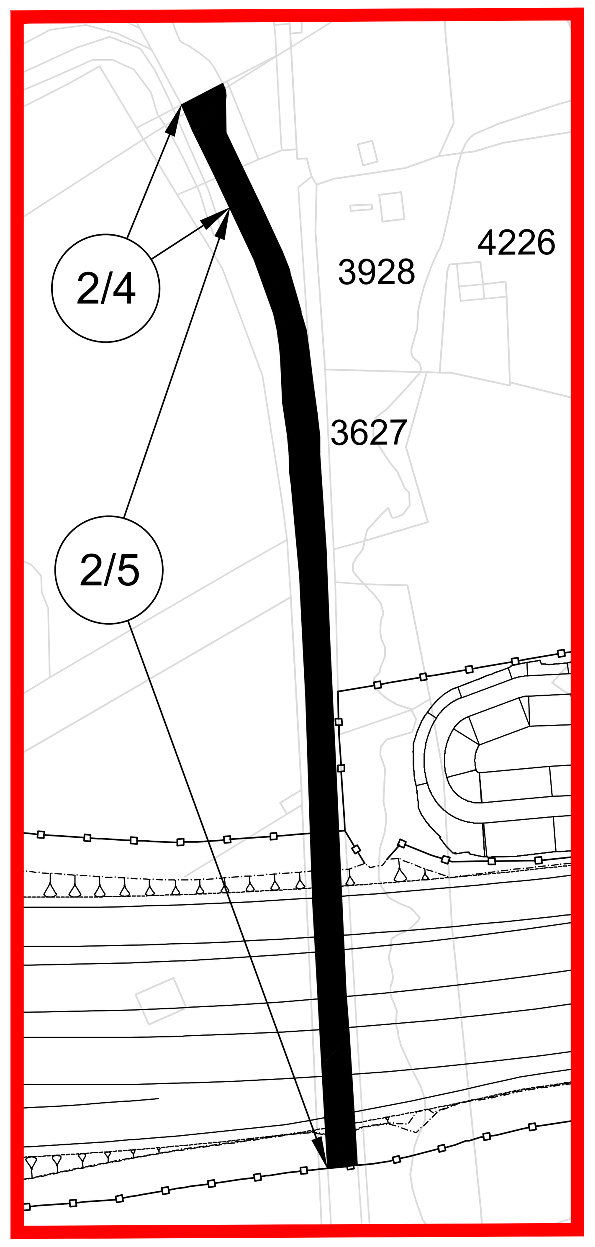

Mewnosodiad A.2 Graddfa 1:1250
Inset A.2 Scale 1:1250

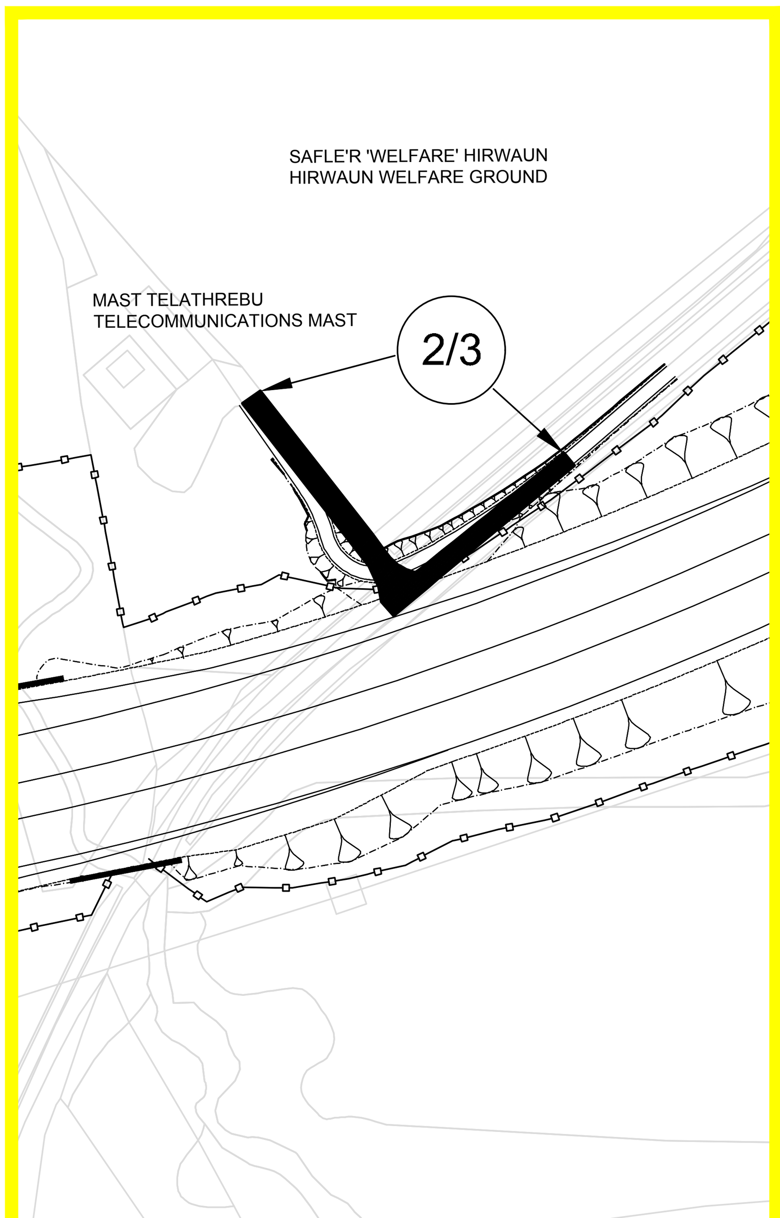

Mewnosodiad B Graddfa 1:1250
Inset B Scale 1:1250

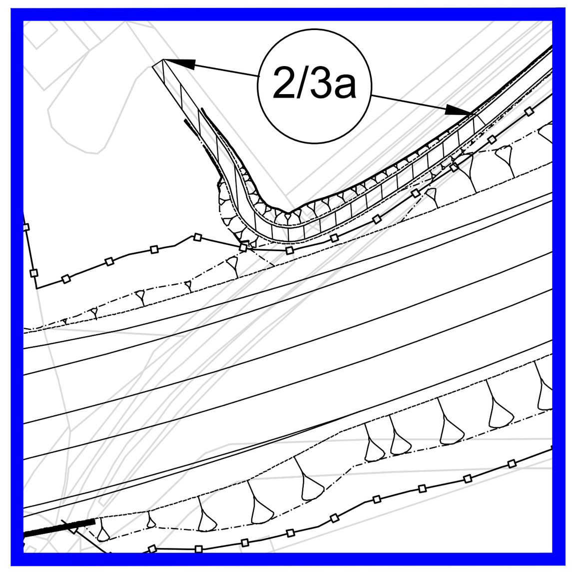

Mewnosodiad C.1 Graddfa 1:1250
Inset C.1 Scale 1:1250

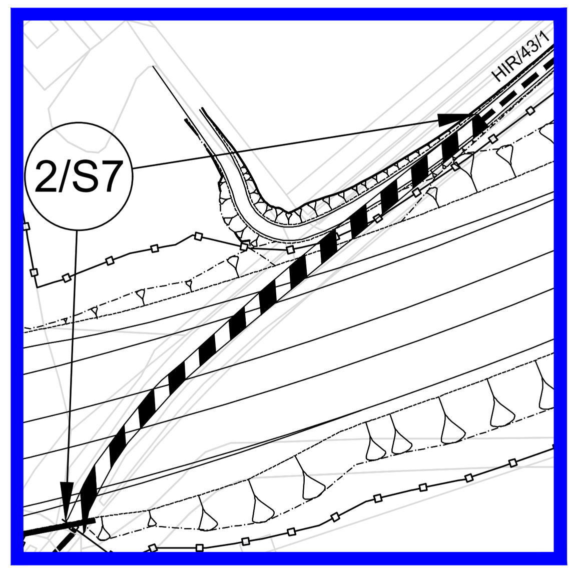

Mewnosodiad C.2 Graddfa 1:1250
Inset C.2 Scale 1:1250

CYNLLUN O'R LLEOLIAD:
LOCATION PLAN:

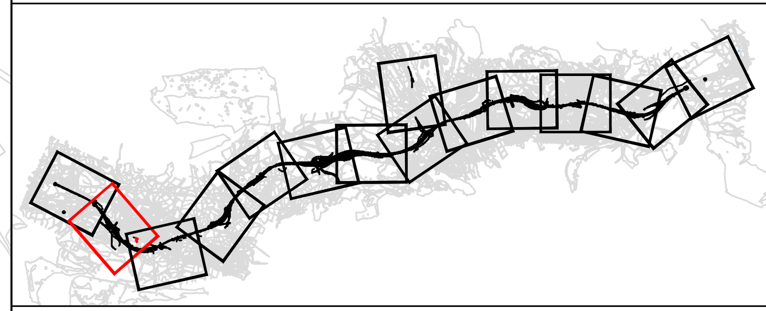

NODIADAU ER GWYBODAETH:
NOTES FOR INFORMATION:

0038	Rhif Caeau'r Arolwg Ordnans Ordnance Survey Field Numbers
C0003	Rhifau caeau/tiroedd caeedig penodol i'r cynllun Field/Enclosure numbers specific to scheme
	Ffin y Cyngor Sir County Council Boundary
	Ffin Parc Cenedlaethol Bannau Brycheiniog Brecon Beacons National Park Boundary
	Ffin Cyngor Tref a Chymuned Town and Community Council Boundary
	Ffin Tir Comin Common Land Boundary
	Ffens Ffin Briffordd Highway Boundary Fencing
	Ffens Ffin Heblaw'r Briffordd Non-Highway Boundary Fencing
	Hawliau Tramwy Cyhoeddus Public Rights of Way

LLWYBR Y GEFNFFORDD NEWYDD:
ROUTE OF NEW TRUNK ROAD:

Llwybr y gefnffordd newydd ar glawdd
Route of new trunk road on embankment

Llwybr y gefnffordd newydd mewn cloddiad
Route of new trunk road in cutting

ALLWEDD:
KEY:

A465 (T)	Y gefnffordd bresenol Existing trunk road
	Priffordd newydd New highway
2/1a	Plot heb ei ddiwygio Unamended Plot
2/1a	Plot wedi'i ddiwygio Amended Plot

0 50 100 150 200
Graddfa/Scale 1:2500 Metrau/Metres

0 25 50 75 100
Graddfa/Scale 1:1250 Metrau/Metres

© Hawlfraint a hawliau cronfa ddata'r Goron 2017.
Rhif Trwydded yr Arolwg Ordnans 0100031673. Llwodraeth Cymru.
© Crown Copyright and database right 2017.
Ordnance Survey 0100031673. Welsh Government.

GORCHYMYN CEFNFFORDD CASTELL-NEDD I'R FENNI (YR A465) (DEUOLI O'R FENNI I HIRWAUN A'R FFYRDD YMUNO AC YMADAEL) A CHEFNFFORDD MAN I'R DWYRAIN O ABERCYNON I FAN I'R DWYRAIN O DDOWLAIS (YR A4060) A CHEFNFFORDD CAERDYDD I LANCONWY (YR A470) (FFYRDD CYSYLLTU) (DOWLAIS TOP I HIRWAUN) (FFYRDD YMYL) 2019 (AMRYWIO) 20--

THE NEATH TO ABERGAVENNY TRUNK ROAD (A465) (ABERGAVENNY TO HIRWAUN DUALLING AND SLIP ROADS) AND EAST OF ABERCYNON TO EAST OF DOWLAIS TRUNK ROAD (A4060) AND CARDIFF TO GLAN CONWY TRUNK ROAD (A470) (CONNECTING ROADS) (DOWLAIS TOP TO HIRWAUN) (SIDE ROADS) ORDER 2019 (VARIATION) ORDER 20--

CYNLLUN SAFLE 2A
SITE PLAN 2A