

12

NODIADAU

MAE'R LLUNIAD HWN WEDI EI WNEUD AR GYFRIFIADUR, NI DDYLID GYWIRO GYDA LLAW. (AutoCAD Revit Pensaerfaeth 2012)

CYFADDASIAD LLAWR ISAF

Gweler Lluniadau PA/01 i PA/05 - Ysgubor 'A'
Gweler Lluniadau PA/05 i PA/09 - Ysgubor 'B'

CYFADDASIAD LLAWR CYNTAF

Gweler Lluniadau PA/01 i PA/05 - Ysgubor 'A'
Gweler Lluniadau PA/05 i PA/09 - Ysgubor 'B'

DIOGELU DRAENIAU

Mae holl draeniau o fewn 1.0m o'r adeilad i'w gael ei orchuddio mewn Concrit

Bydd draeniau trwy waliau i gael eu diogelu ddwy ochr gyda tafenni (non-degradable) hefyd gyda chefnogaeth capan uchod prestressed i'r waliau

GWASTRAFF DWR A CYSYLLTIADAU

Mae'r holl gysylltiadau gwastraff i feintiau a ddangosir isod

- a) Toiled 100mm diamedr hyd at 6.0m
- b) Basnau 32mm diamedr hyd at up1.7m / 40 diamedr hyd at 3.0m
- c) Bidets 32mm diamedr hyd at 1.7m / 40 diam hyd at 3.0m
- d) Sinciau 40m diamedr hyd at 3.0m / 50 diamedr hyd at 40m
- e) Cawod 40mm diamedr hyd at 3.0m / 50 diamedr hyd at 40m

NB: Mae pob trapiau i fod o leiaf 75mm o ddifnder setlo

GORFFENIADAU ALLANOL

Ar gyfer manydeb o orffeniadau allanol, gweler y lluniadau drychiadau



RHEOLIADAU ADEILADU



Ar gyfer cyflwyno lluniadau am rheolaeth adeiladu, rhaid cyfeirio at gyfres lluniadau BR/01 ayyb am wybodaeth fanwl (Dim yn berthnasol am lluniadau hawl cynllunio)

DS. Ni ddylai'r lluniadau gael ei raddfa. Oes gennych unrhyw amheuaeth Gofynnwch!

Peidiwch a graddfa y lluniad hwn, gweithiwch i fesuriadau a dangoswyd yn unig.

Mae'r holl ddimensiynau mewn milimedrau, oni nodir yn wahanol. Unrhyw wallau neu allyriadau cysylltwch gyda IAGO Cymru am arwainiad.

Yn ystod atgynhyrchu mae lluniadau yn eiddo neu yn crebachu.

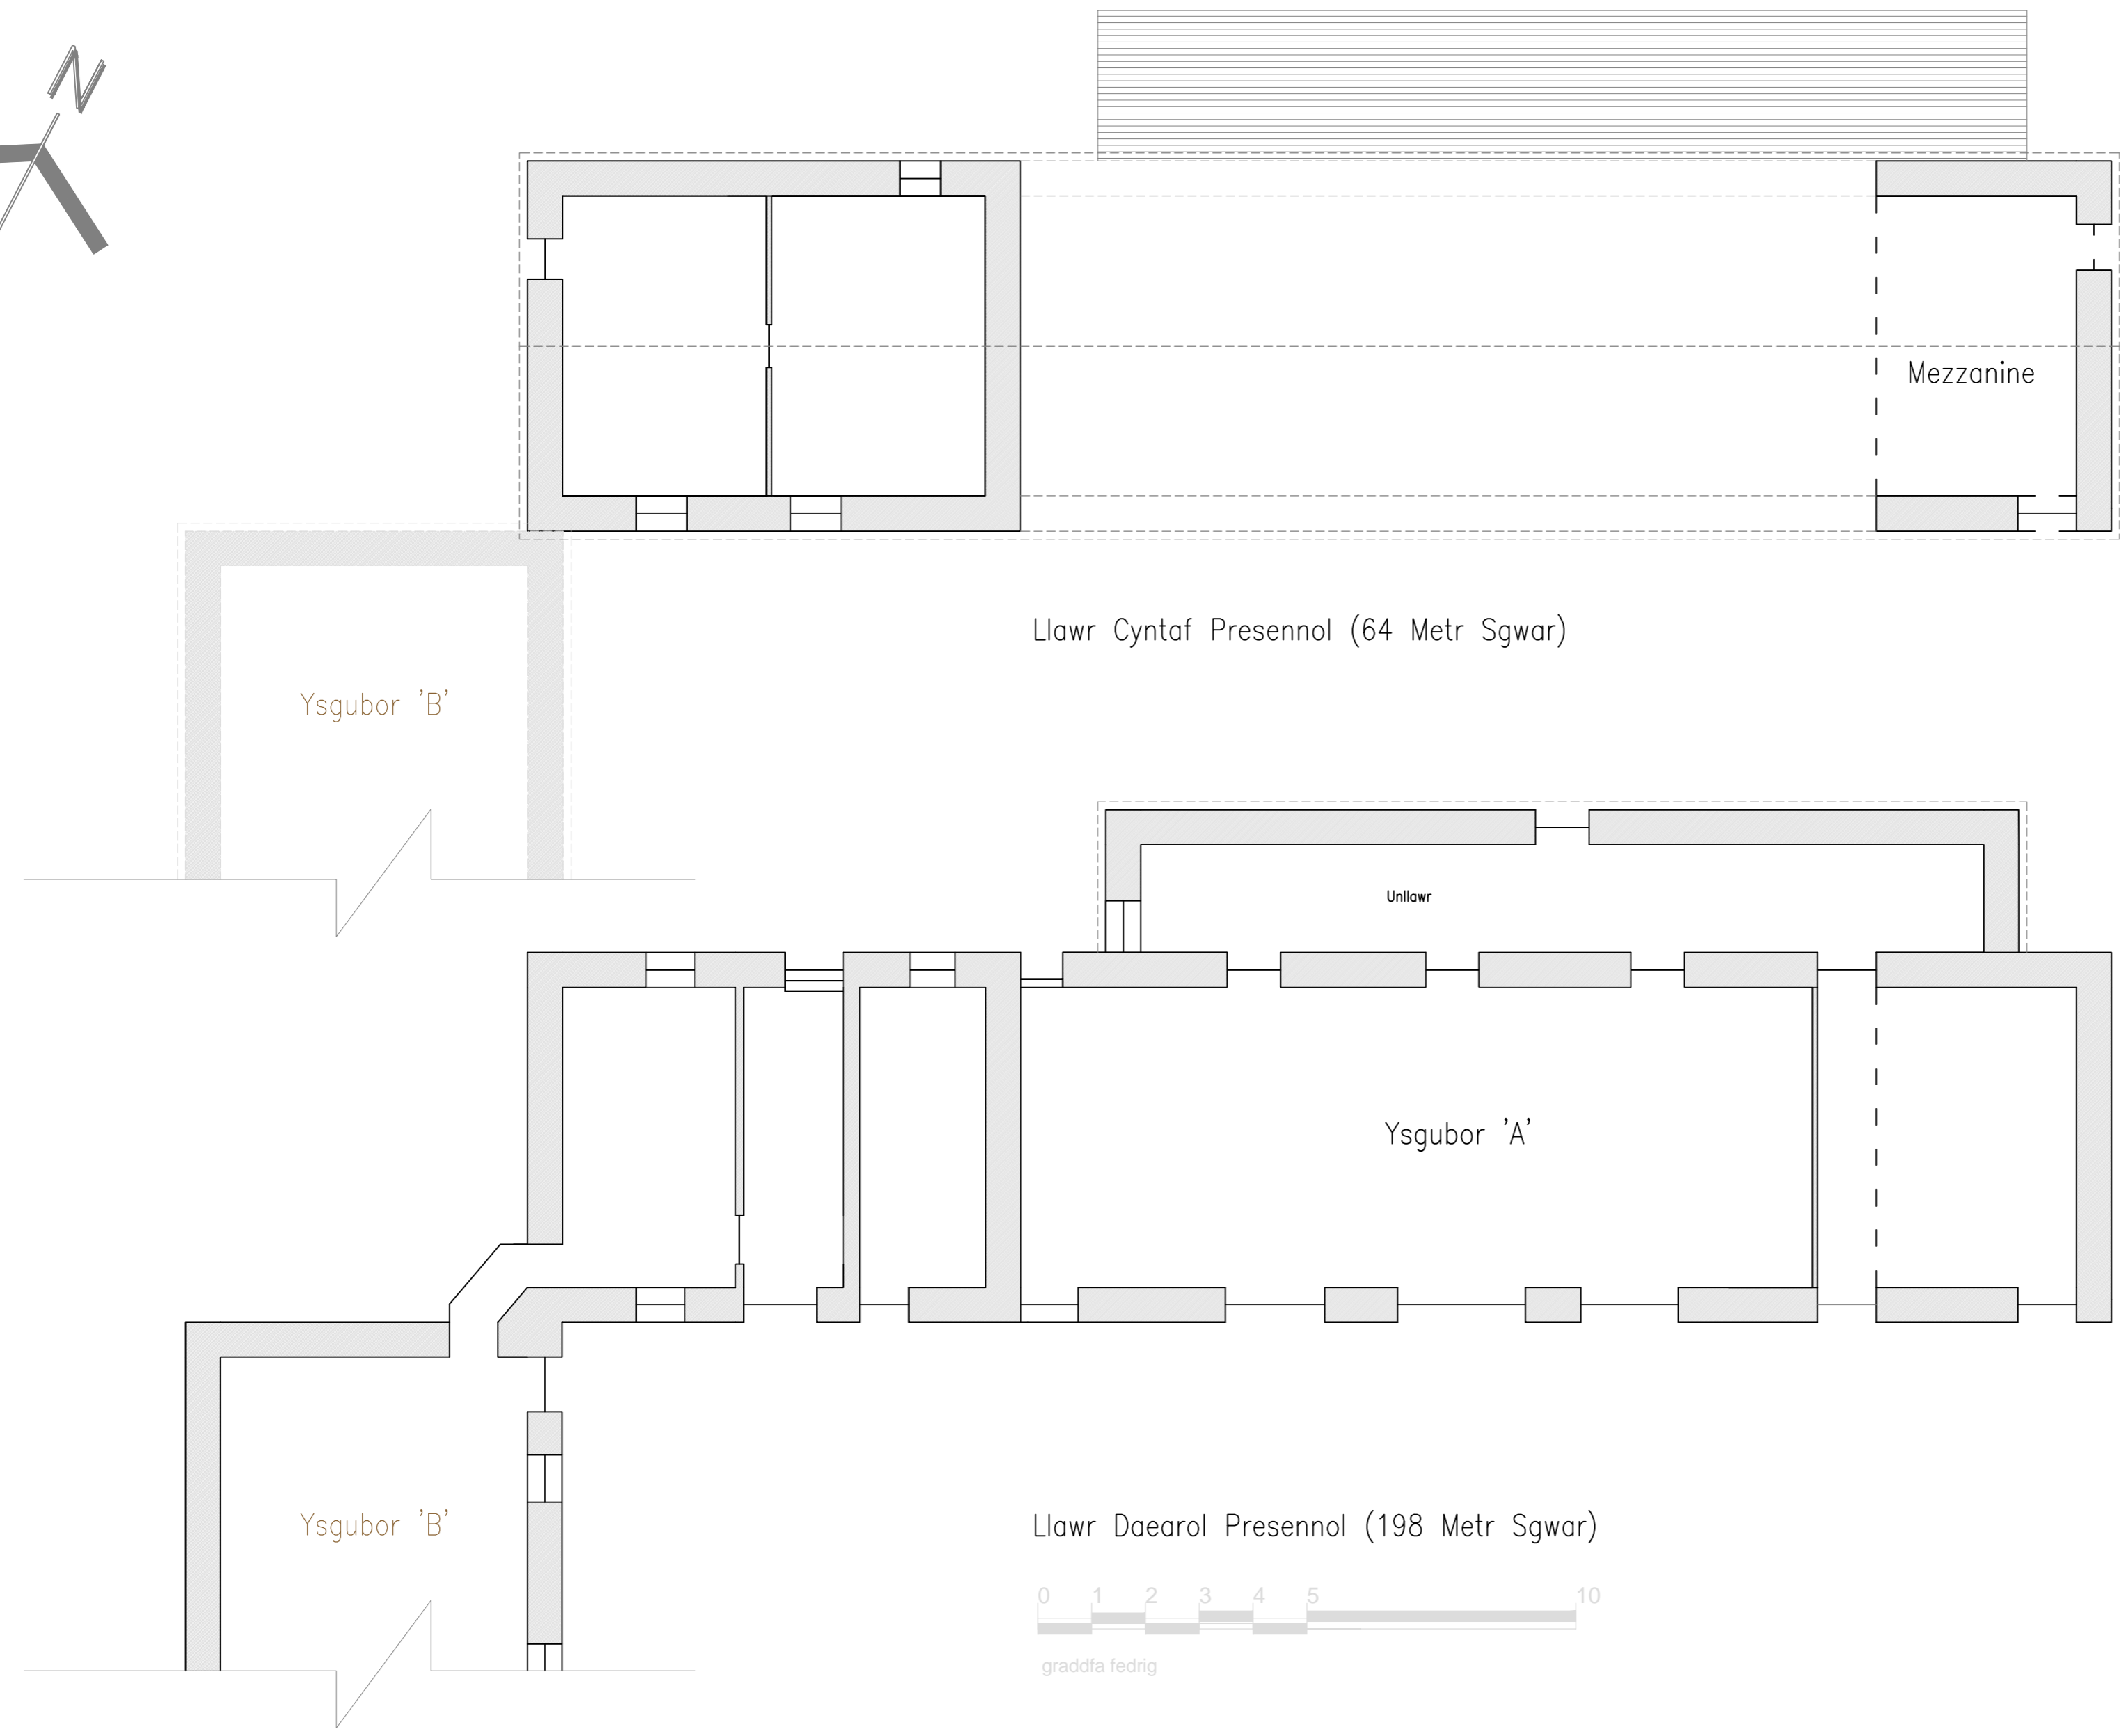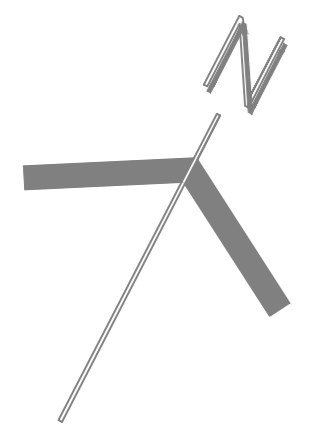

Cwsmer/Client:	Mrs Lisa Fearn
Prosiect/Project:	Canolfan Sgiliau Bywyd a Ysgol Goginio, Fferm Allt y Gog, Felinwen, Caerfyrddin, Sir Gar SA32 7AY

Rhif/Job No:	0116/02
Rhif Ffeil/File Name:	iago: 0116/02

Lluniad/Drawing Title:	YSGUBOR 'A' CYNLLUN PRESENNOL
Lluniad/Drawing No:	PA/01

Cywyriad/Rev:	
Dyddiad/Date:	10.01.2016

Graddfa/Scale:	1 : 100
Llunwr/Drawn:	G IAGO

Cyw/Rev:	
Dyddiad/Date:	

