


Gogledd/
North

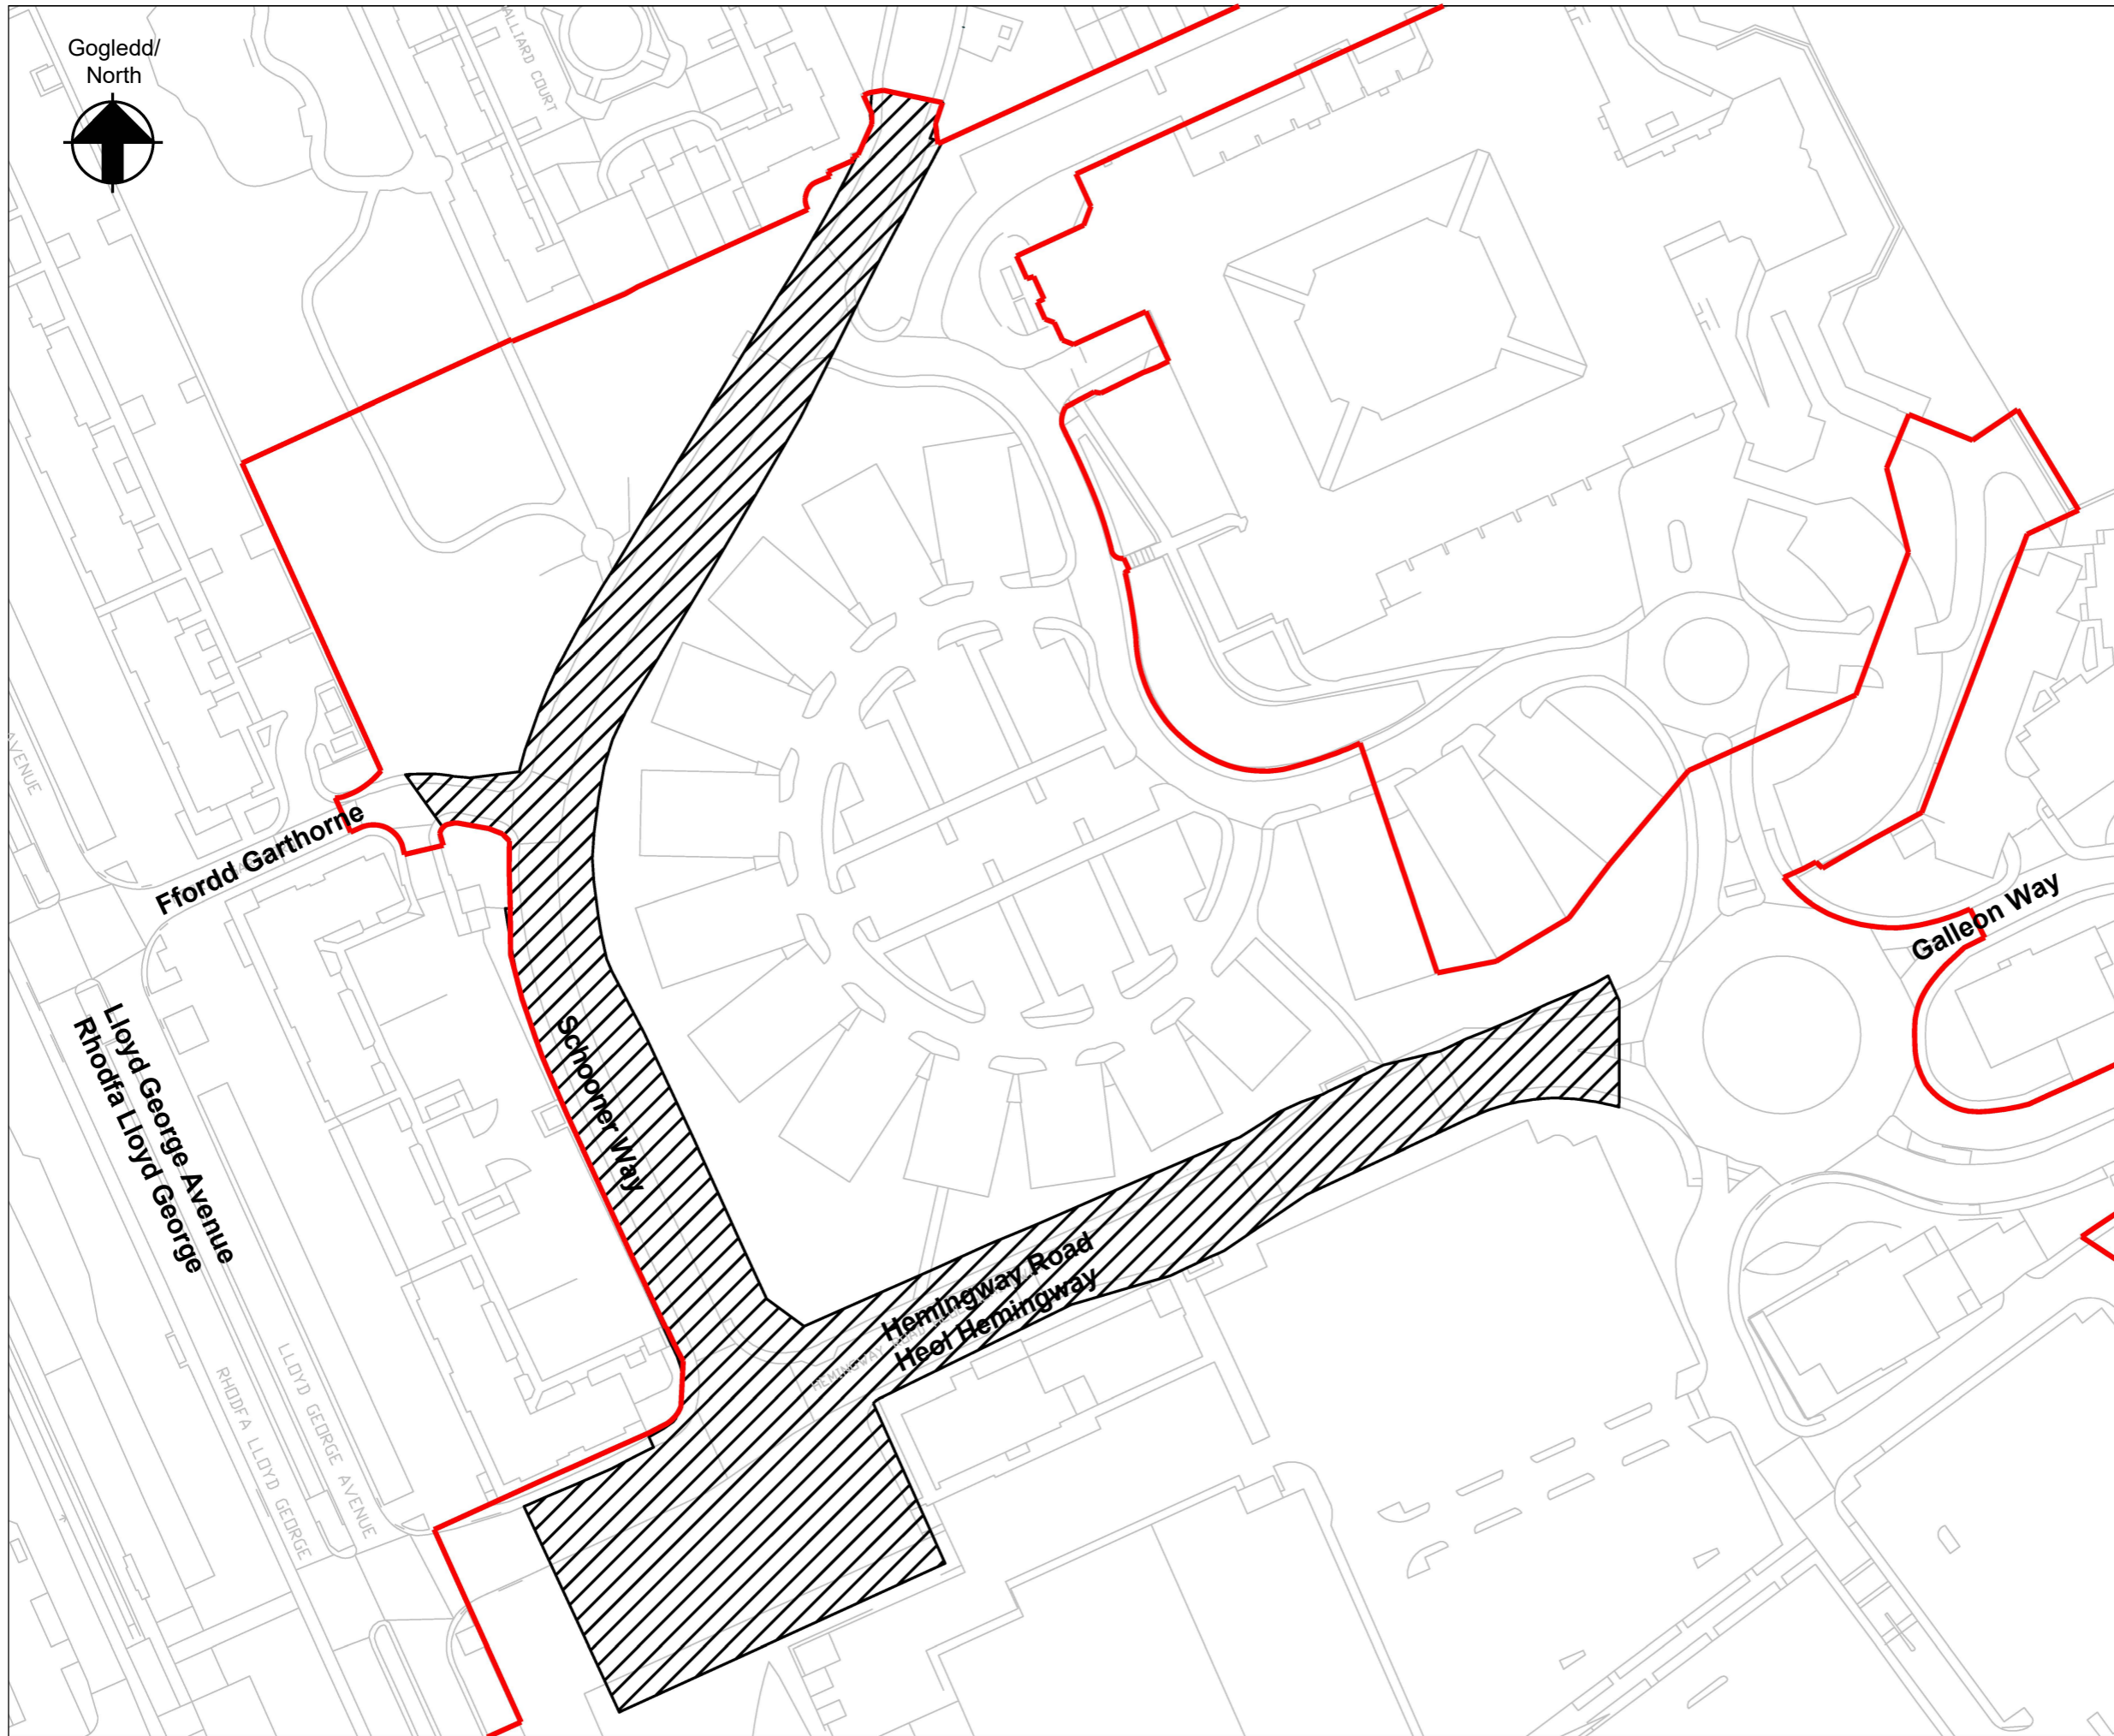

- Fin y Safle/
Site Boundary
- Priffordd yn cael ei chau/
Highway to be stopped up



Mae Gweinidogion Cymru Yn Ardystio Drwy Hyn Mai Hwn Yw'r Plan Y Cyfeirir Ato Yng Ngorchymyn Cau Priffyrdd (Heol, Schooner Way A Ffordd Garthorne, Caerdydd) 2024
Rhif y Ffeil: qA1910788

The Welsh Ministers Hereby Certify That This Is The Plan Referred To In The Stopping Up Of Highways (Hemingway Road, Schooner Way & Ffordd Garthorne, Cardiff) Order 2024
File No qA1910788

Dyddiedig/Dated: 23 Gorffennaf / July 2024

Nicci Hunter

Arweinydd y Tim Busnes / Business Team Leader
Llywodraeth Cymru / Welsh Government

Graddfa / Scale 1:1250